

Committente:



## COMUNE DI RIBERA

Approvazioni:

Visto per la validazione ai sensi dell'art.26, comma 8  
del D.Lgs. N.50/2016

Ribera, 11/12/2018

Il R.U.P.  
(Ing. Gaspare Tortorici)

Titolo progetto:

### ADEGUAMENTO ALLE NORME DI SICUREZZA ANTINCENDIO DELL'ASILO NIDO COMUNALE DI LARGO SAN MARINO

### PROGETTO ESECUTIVO

ING. LEONARDO **VARVARO**  
STUDIO DI INGEGNERIA

Via V. Emanuele, 194  
91028 Partanna (TP)  
Via E. Notarbartolo, 44  
90141 Palermo (PA)  
ingvarvaro@gmail.com  
tel/fax 0924.88326

Titolo documento:

E.01\_INQUADRAMENTO URBANISTICO


Il progettista  
Ing. Leonardo Varvaro



Il Committente  
Comune di Ribera

Rev.	Data emissione	Descrizione revisione	St	Pre	Chk	App
00	08.01.2018	prima emissione				
			Documento n.			
Scala		Commessa	Num. progressivo			
		2018				

**COMUNE DI RIBERA**  
**Stralcio CTR - foglio 628120**  
**scala 1:10.000**

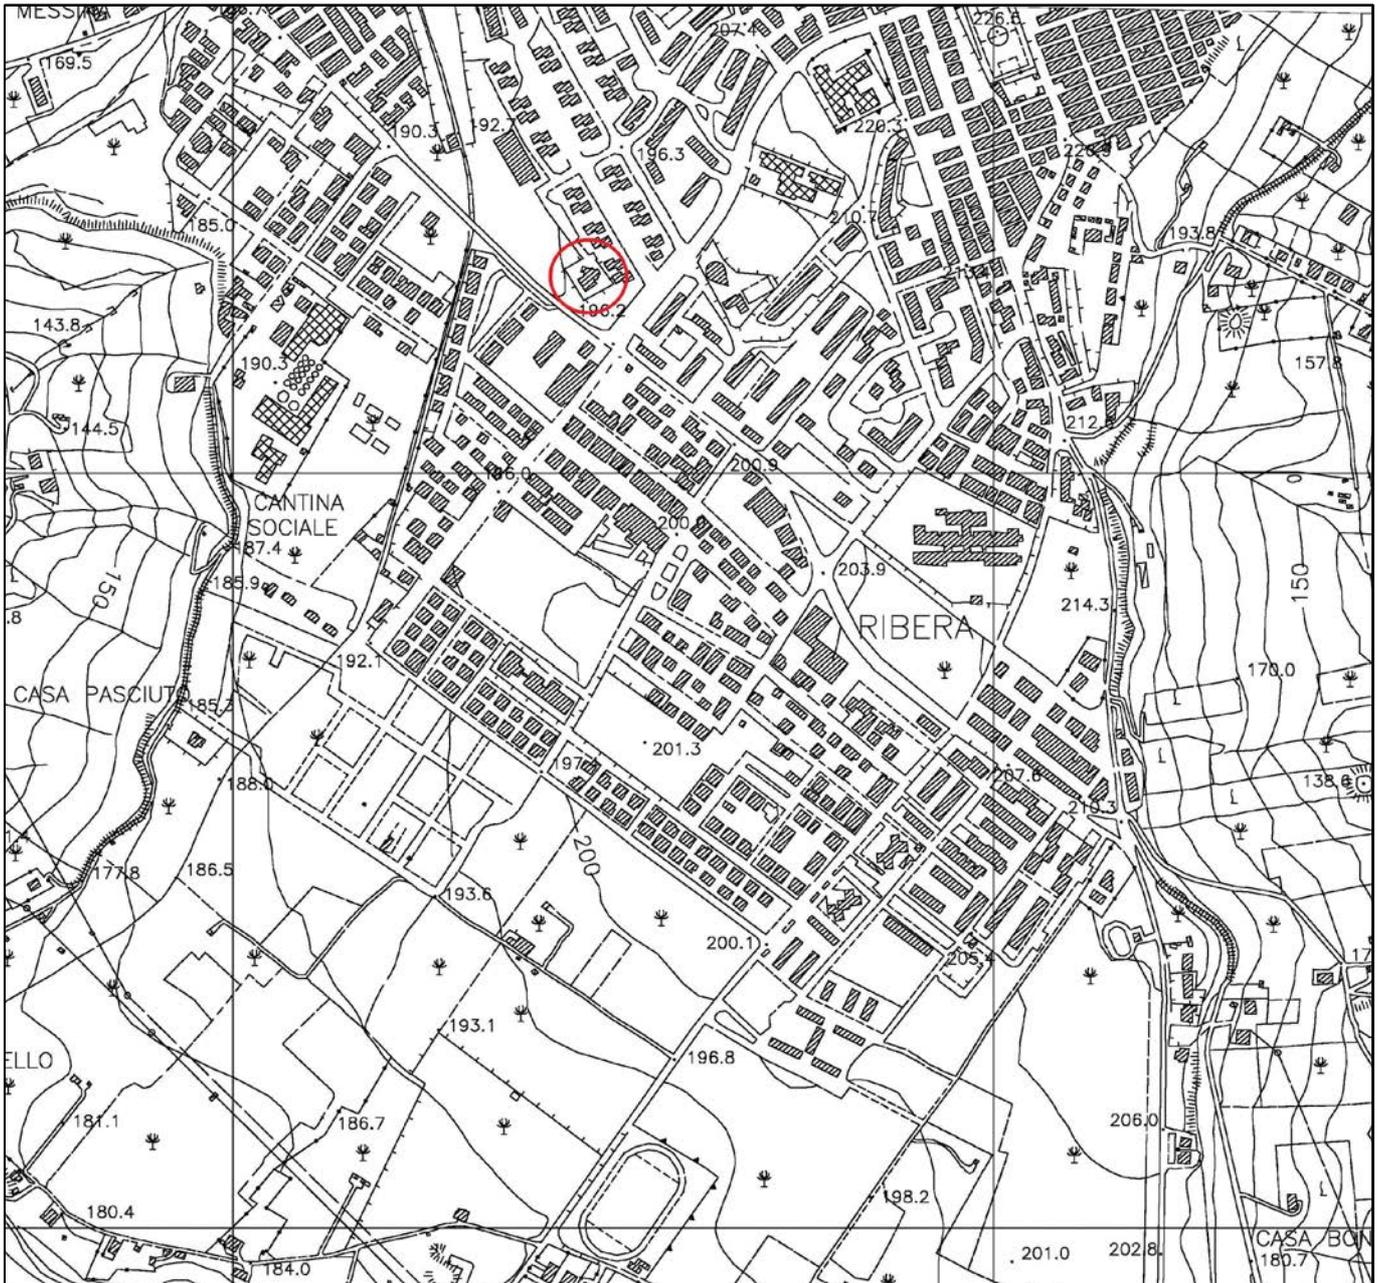

**Asilo Nido**



COMUNE DI RIBERA

Stralcio ortofoto

scala 1:500



Asilo Nido

# Planimetria del lotto

scala 1:200



Foto 1



Foto 2



Foto 3



Foto 4

