



COMUNE DI RIBERA
Libero Consorzio Comunale di Agrigento

Interventi urgenti per il ripristino del sistema di collettamento acque e realizzazione opere di sostegno e protezione della viabilità e degli edifici prospicienti su via Taranto a Ribera a seguito dell'evento meteorologico del 25/11/2016
PROGETTO ESECUTIVO

10 profili delle strutture e delle altre opere

RAGGRUPPAMENTO TEMPORANEO tra PROFESSIONISTI

ing. Maurizio Vella (mandatario)

ing. Gabriele Giglio (mandante)

ing. Giovanna Vella (mandante)


AKWA ENGINEERING s.r.l. (mandante)
(ing. Giovanni Barone n.q.)

Geol. Antonio Lauricella (mandante)

RESPONSABILE UNICO del PROCEDIMENTO

arch. Giovanni Tinaglia


Ribera Maggio 2023 - rimodulazione e aggiornamenti Gennaio 2024

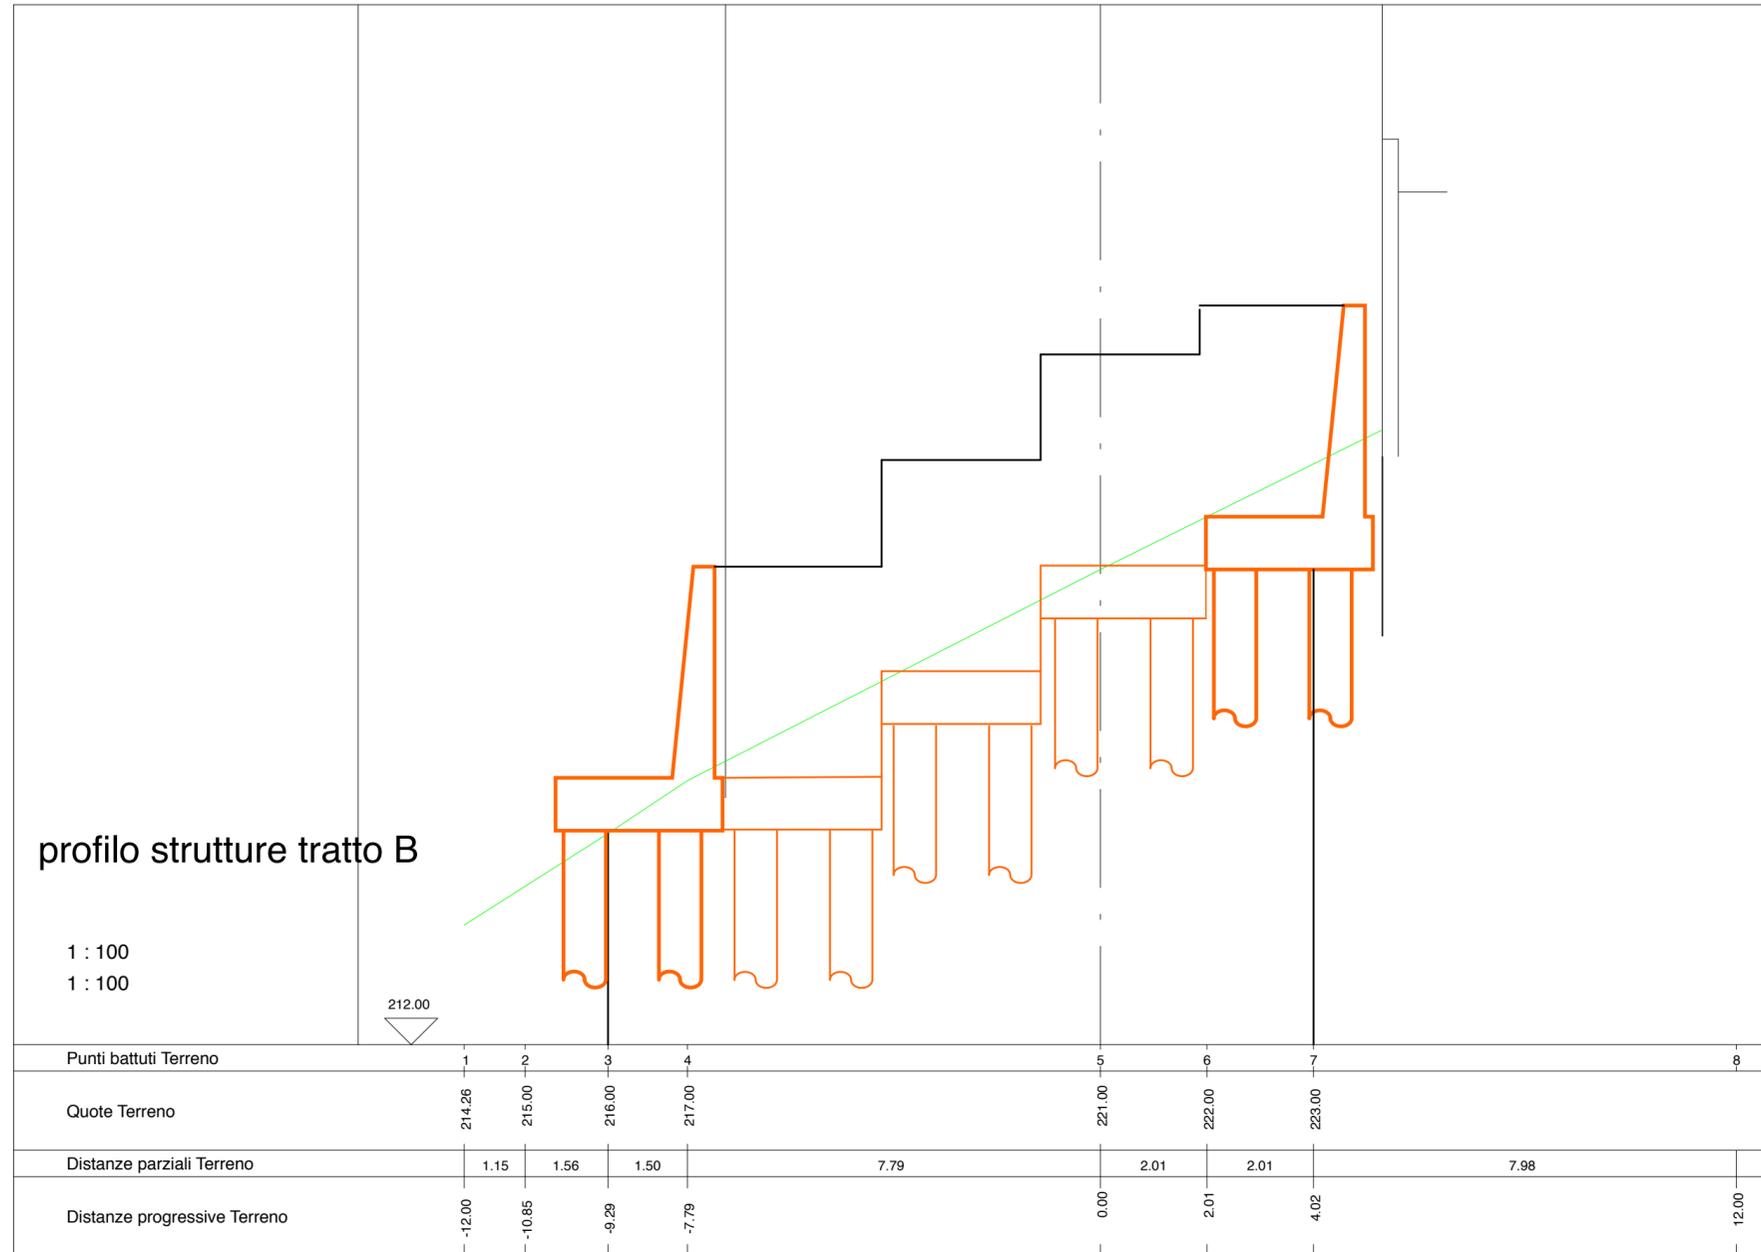

Caratteristiche condotta
Manufatti
Tipo di superficie

PEAD De 250
ICAp Ap ClcAp C ClcAp
STRADA ASFALTATA

- LEGENDA
- C caditoia
 - I pozzetto di ispezione
 - lc pozzetto di ispezione e confluenza
 - Ap allaccio a privati

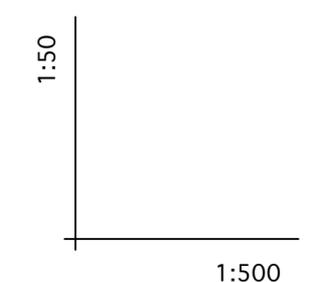

PICCHETTI
QUOTE TERRENO
QUOTE FONDO FOGNA
DISTANZE PARZIALI
DISTANZE PROGRESSIVE

