

Illmo Signor

P O D E S T A'

Ribera
=====


Il sottoscritto Leo Gallina Giuseppe fu Giuseppe
fa istanza alla S.V.Illma perchè voglia accordargli
il permesso di ~~fare~~ elevare un secondo piano, costi-
tuito da una terrazzina e due camere, nella sua casa
posta in questa Via Roma N.º 137-139, giusta l'alli-
gato disegno del Signor Geom. Gioacchino D'Amico

Con ogni osservanza


Ribera, 25 aprile 1933 Anno XI

Costruzione di un secondo piano con ter-
razza nella casa di Via Roma 137-139
del signor Leo Gallina Giuseppe ~

Disegno alla
Scala 1:100

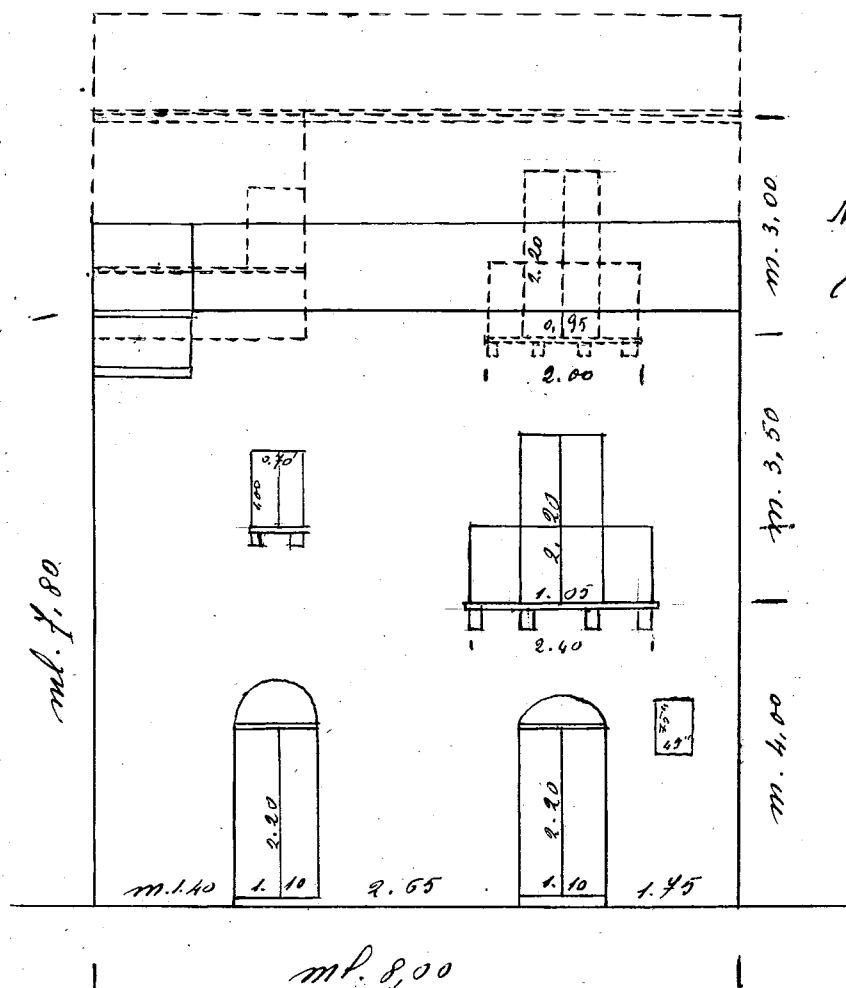

N.B. Il tratteggio indica
le nuove opere ~

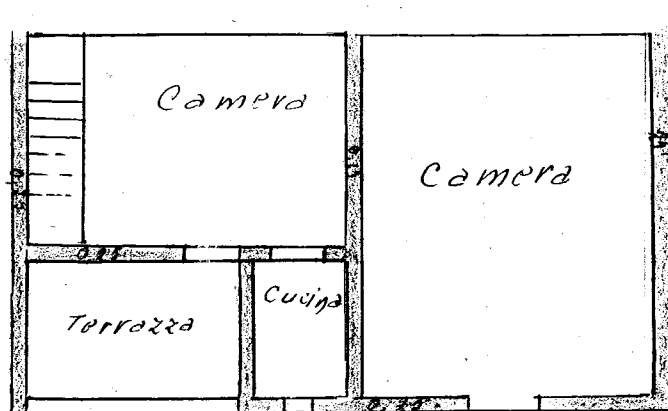

Pianta
II° Piano

Geom. Stanico