L. 3

Ill.mo Signor Podestà
del Comune di
Ribera

Il sottoscritto, La Corte Angelo è proprietario di una casa a piano terreno, sita in Via Sacchiano N. 189. Tenuto nella determinazione di dover sopraelevare i muri di detta casa, chiede alla S. V. Ill.ma il permesso di poter sopraelevare, assicurando che le opere saranno eseguite in conformità del disegno eseguito dal geometra Arcipele D'Amico (1)

Ribera, li 2 agosto 1935-XIII

Con Osservanza
Dichiarante
La Corte Angelo

(1) e in conformità delle leggi vigenti che limitano l'impiego di materie prime.

Istruzioni [illegible]
[illegible]
[illegible]
[illegible]

Il fronte del fabbricato è in perfetta linea retta con quelli esistenti.

Il Perito
Geom. Michele Dauria

Scala
1:100 -

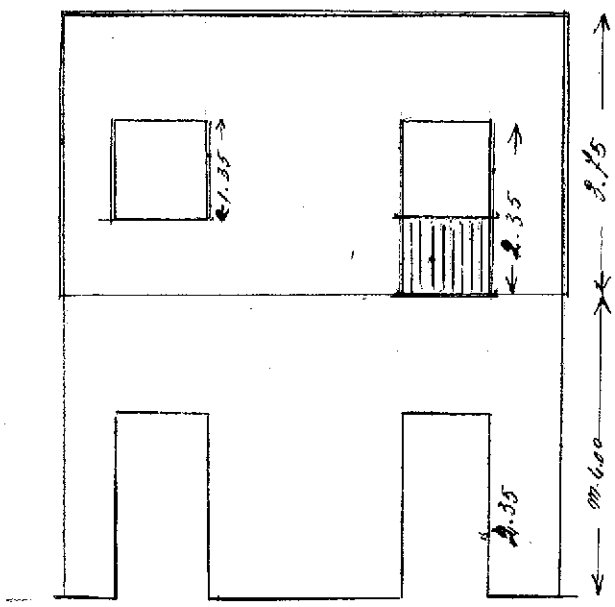

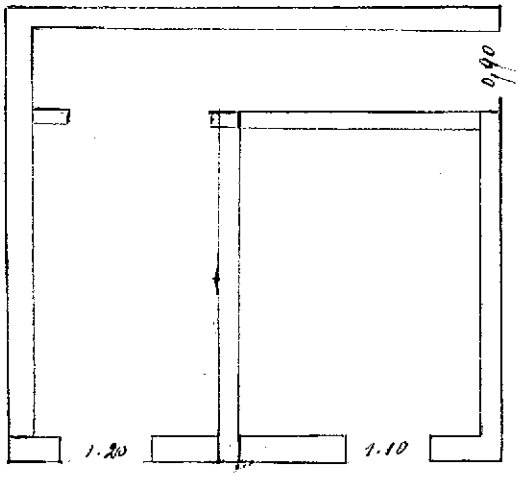

Via Parlapiano N°. 189