

Polen
Leon G

1944
in D'Amico

6/

Illmo Sig.
Comunario Prefetto del Comune
di Ribera

~~3595~~
~~18-8-1944~~
2/44

Amari Filippo fu Filippo, chiede alla S. U. P.
l'autorizzazione a potere ripermettere la sua
casa a piano terreno sita in questa Via Chia-
rena No 145, conformemente ai disegni qui
di seguito eseguiti dal Sig. Geom. Gioacchino
D'Amico -

Con osservanza


Ribera, 14 agosto 1944.

F. Amari Filippo
Gioacchino D'Amico


18/9-46
accusa

DISEGNI SCALA 1:100


Prospetto attuale

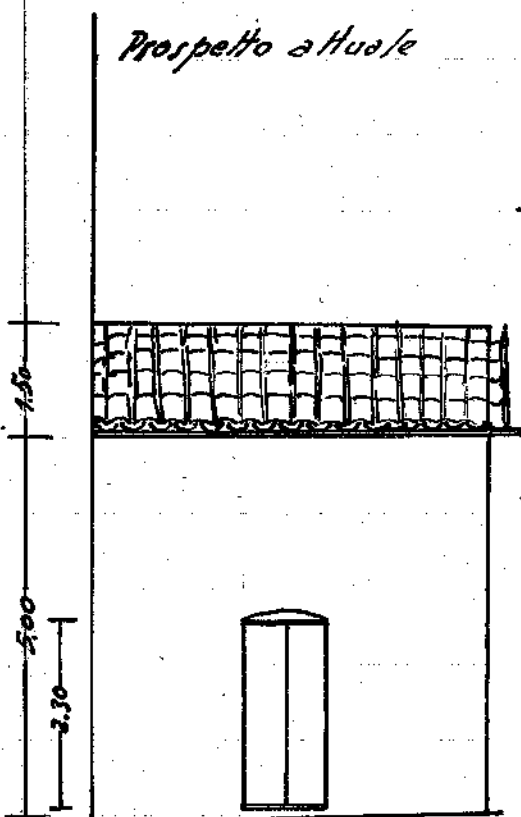

Prospetto ultimato

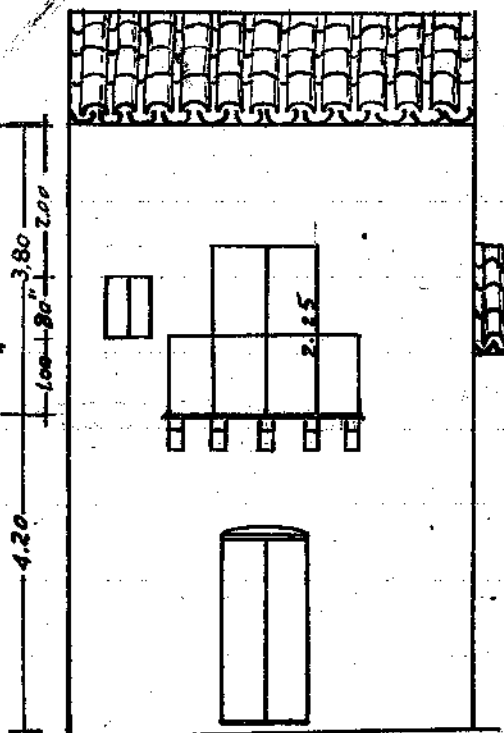

Piano terreno

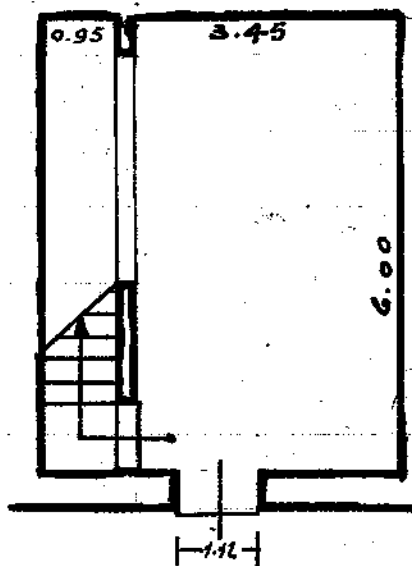

Primo Piano

