



21 15/11

Ill./mo Sig. Podestà

Ribera

Il sottoscritto Pristi Simone fu Giovanni e la  
Sig. Scirè Giuseppa fu Francesco, chiedono alla  
S.V. Ill./ma affinché voglia conceder loro il permes=  
per l'apertura dell'uno, di un portone nella propria  
casa sita in via Valle N°. delle dimensioni di  
m. 0;90 X 1,90 ; e dell'altra di una porta nella propria  
casa sita in via Imo N°. delle dimensioni di m.  
m. 1,20 X 2,00.

A tale scopo hanno fatto redigere il disegno qui  
appresso dal Geom. Russo Salvatore di Silvestro, con  
i nomi di ciascun proprietario .


Con ogni Osservanza

Dev/ma

*Simone Pristi  
fu Giovanni*


Scala: 1:100

*Presb. Simone*  
→

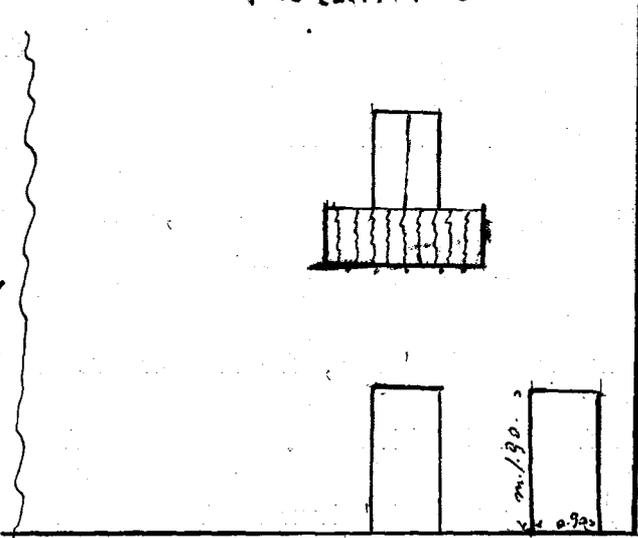

Via Valle.

*Scite Gianna*  
→

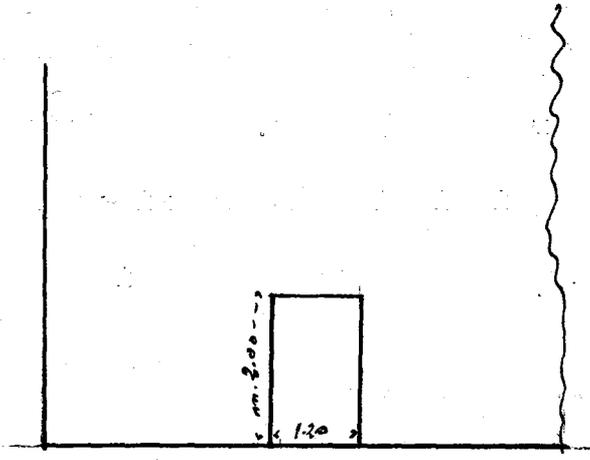

Via Lupo.

Gen. Paolo Salvatore  
di Silvestro