



1746

M<sup>mo</sup> Liguor  
Sindaco del Comune di  
Ribera

Il sottoscritto S. Giovanni Domenico fu  
Michele, abitante in questa Via Pier delle  
Vigne ai civici n<sup>o</sup> 123 e 125, si prega sot-  
toporre alla S. V. M<sup>ma</sup> quanto appresso:  
Lo scrivente, oltre ad essere proprietario  
di un corpo di fabbricati posti in detta Via  
ed ai numeri civici anzi segnati, è anche  
proprietario di una zona di terreno autog-  
tante ad essi fabbricati ed adibita a recinto.  
Lo scrivente, allo scopo di dare libero  
sbocco nella Via anzidetta alle case di  
abitazione (nella unità planimetria  
segnate « Fabbricati Zona A ») di proprietà  
di terzi, ha lasciato inedita tutta  
l'area di terreno denominata recinto.  
Inoltre, per rendere più agevole il libero  
traffico ai vicini, lo scrivente ha demo-  
lito un suo piccolo vano a pian terreno  
esistente all'imbocco di detto recinto  
ed adiacente alla casa di certo Gatto Alfonso.

30/51

Per le anzidette ragioni è ritenuto che, lo  
stivante viene con a lasciare per uso pub-  
blico una superficie di terreno dell'estensio-  
ne complessiva di mq. 197,70, il sottoscritto  
prega quindi la S. V. M<sup>ma</sup> affinché voglia  
in campo di detta zona di terreno che  
oggi viene a lasciare ad uso via pubblica,  
concedergli una eguale zona di terreno  
edificabile in un altro sito e che fa  
parte dei beni demaniali di pertinenza  
del comune di Pibera.

Si fa presente che, il sottoscritto di detta  
zona di terreno recinto paga tutt'ora  
la relativa tassa di fondacia, quindi  
prega anche di procedere a tale quinto grado  
con esenzione.


Pibera, 4 Aprile 1946.

Dev<sup>to</sup>

+ Agostino Domenico

Il comune fuo tenuto con soluzione  
dell'area in cui si trova la casa che  
è stata costruita per uso pubblico  
so al costo.

Scala = 1:200

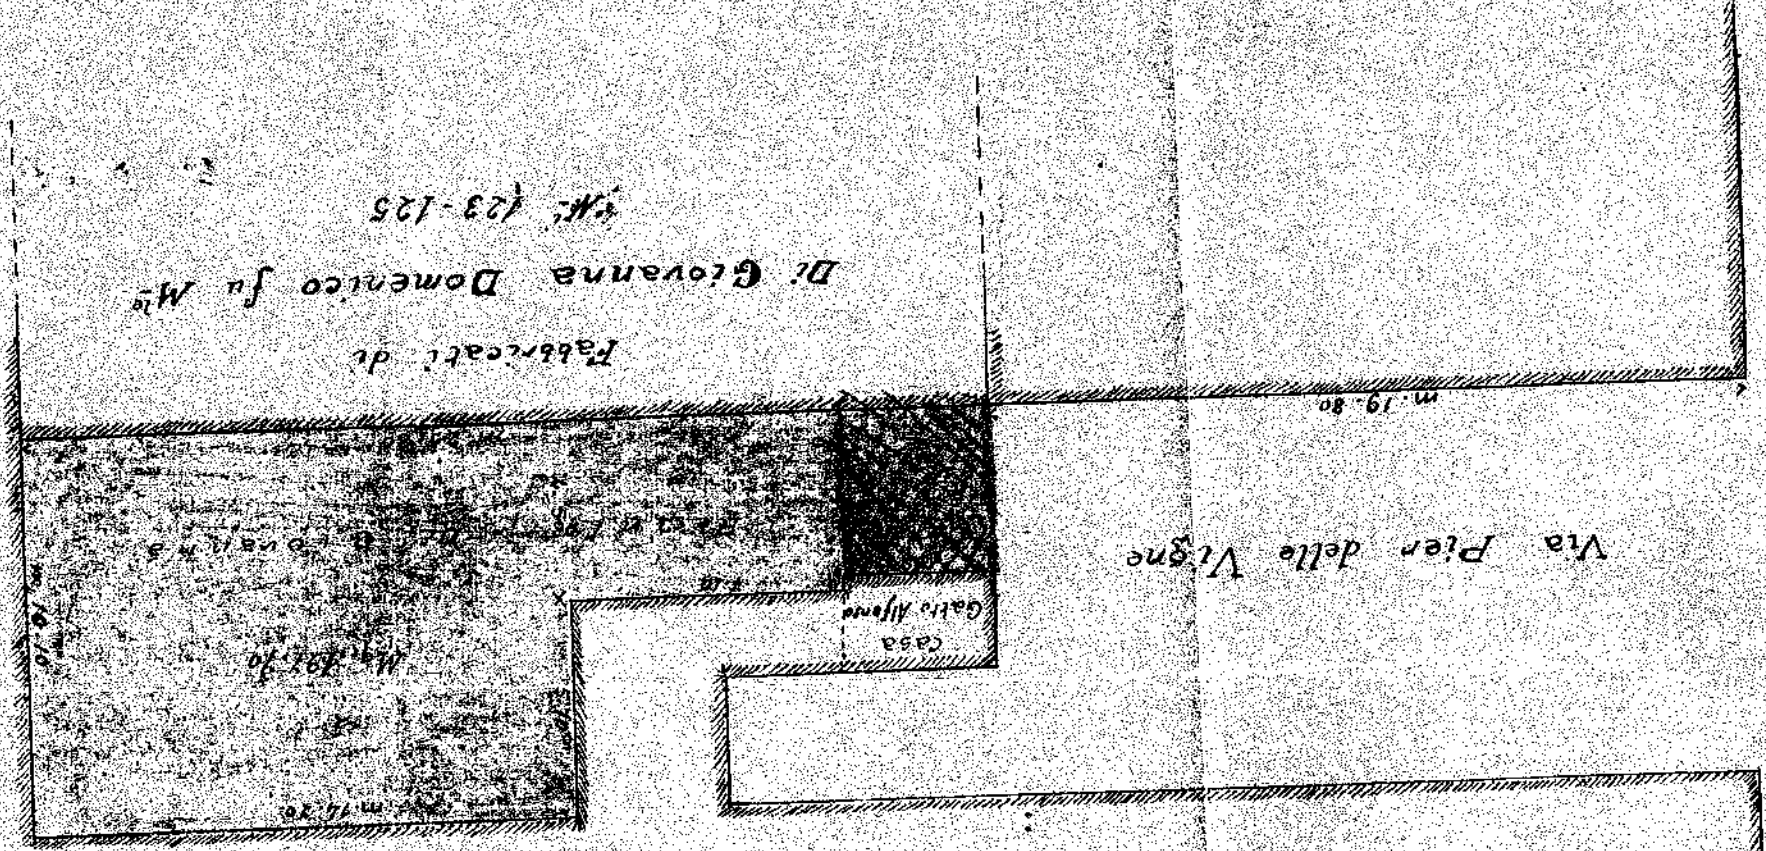

Fabbricati di  
Di Giovanna Domenico su M<sup>se</sup>  
123-125

Via Pier delle Vigne

Via Pier delle Vigne

Fabbricati Zona A

PLANIMETRIA

*Spam. S. S. S.*



1916

*Di*

*Di*