

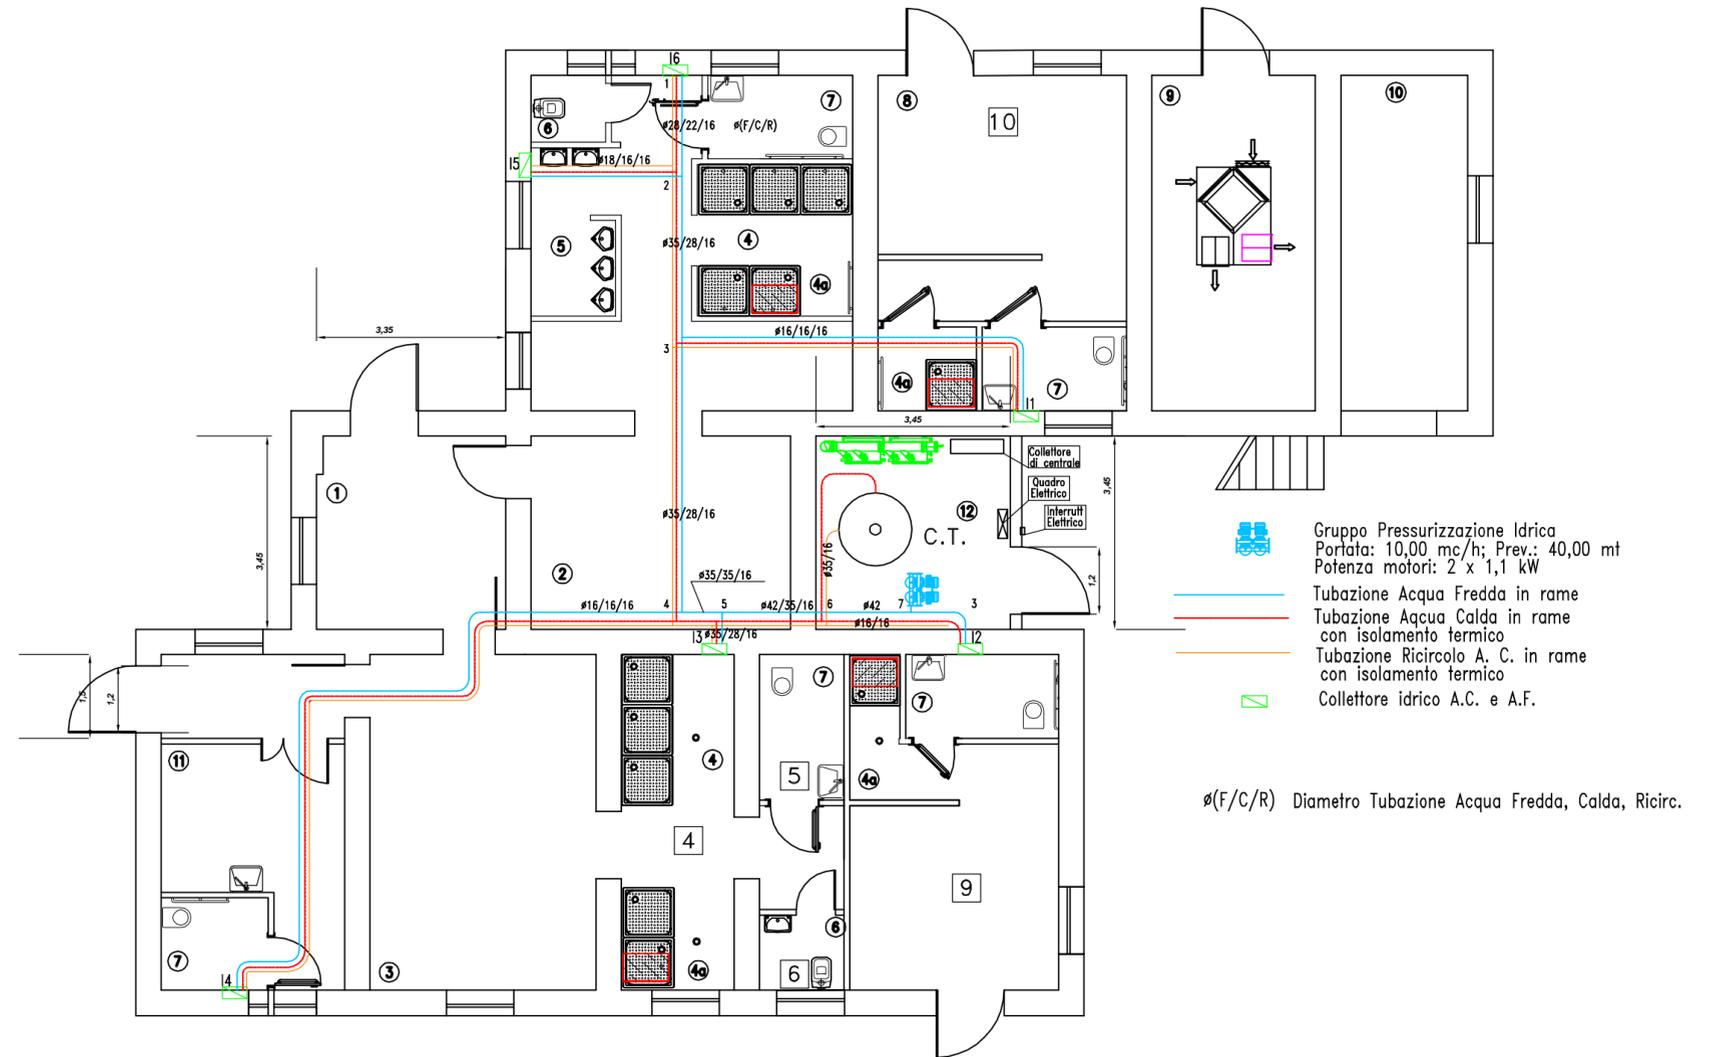


Nr.	Locale
1	Ingresso spogliatoi
2	Spogliatoi uomini
3	Spogliatoi donne
4	Wc
4a	Posto doccia d.a.
5	Orinatori
6	wc standard
7	wc diversamente abili
8	Spogliatoio arbitri
9	Magazzino
10	Locale tecnico Enel
11	Pronto soccorso
12	Box centrale termica

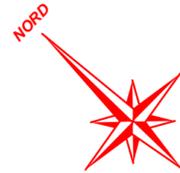

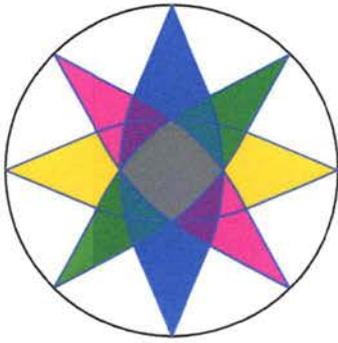

S. I. A.

STUDIO DI INGEGNERIA

DOTT. ING. **ROCCO ALIQUO'**

TEL. ST. 0909782395
TEL. AB. 0909781460
3385628987

VIA MACEO, 26 **TERME VIGLIATORE (ME)**

C. F. LQA RCC 86E10 A6380

P. IVA 03133690838

OGGETTO

**RIQUALIFICAZIONE DEL CENTRO SPORTIVO
POLIVALENTE IN C.DA SPADARO IN RIBERA
PROGETTO ESECUTIVO**

COMMITTENTE



COMUNE DI RIBERA
PROVINCIA DI AGRIGENTO

TAV. 06
SCALA 1/100
DATA 30/10/2018
REV. 00

ELABORATO
IMPIANTO IDRICO SPOGLIATOI

IL PROGETTISTA

Rocco Aliquo'

Visto per la validazione ai sensi dell'art.26, comma 8
del D.Lgs. N.50/2016

Ribera, 07/12/2018

