



27/46


Al Sig. Sindaco Presidente della Commissione
Edilizia di

Piebara

Il sottoscritto Perrione Calogero fu Mariano chiede che gli venga concessa
l'autorizzazione a ricostruire una casa ad uso abitativo in via Pesce
Al 104 bis, secondo l'ammesso disegno del Geometa Sig. Tommaso Gasparini
fa presente che affacciato sopra l'abitazione accende merco di una scala esistente nel
fabbricato attiguo di mia proprietà, portante il numero civico 106, e che il nuovo
fabbricato rimane tra l'immobile di proprietà del Sig. Scorsari Sebastiano ed il suddetto
fabbricato di mia proprietà.

Piebara, 2-9-1946

✓ Scorsari Calogero

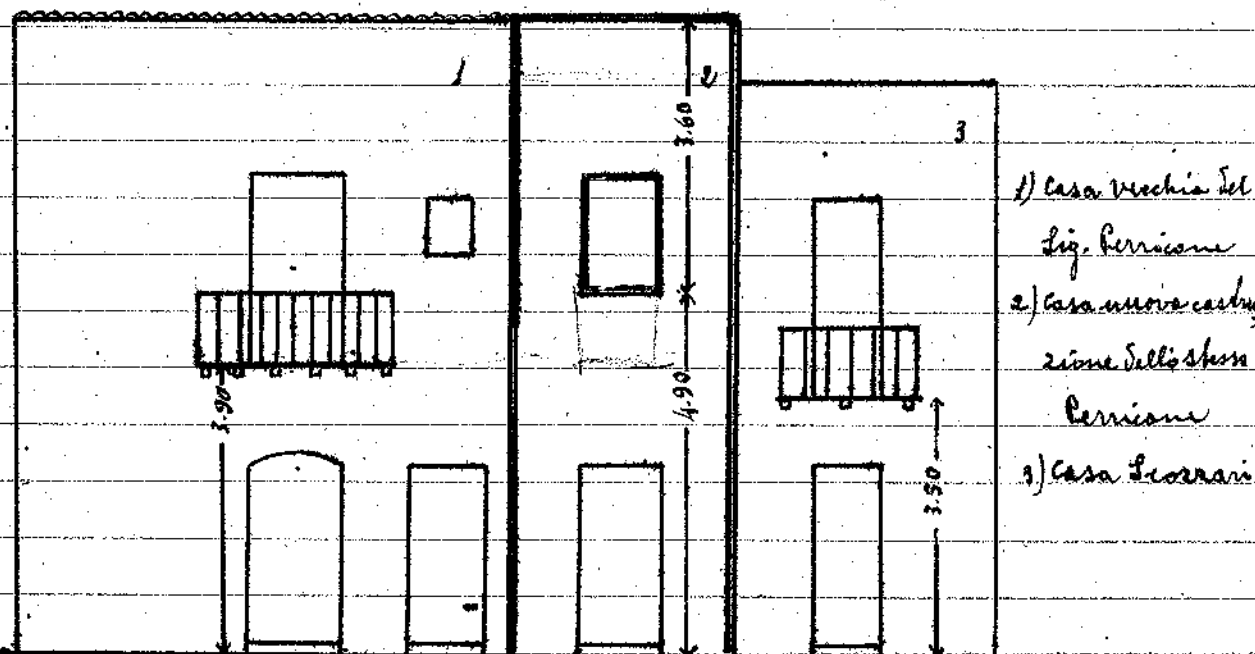

- 1) Casa Vecchia del
Sig. Perrione
- 2) Casa nuova costru-
zione dello stesso
Perrione
- 3) Casa Scorsari


Si respinge perché
non risulta chiaro la
misura dell'altezza del
piano terreno che deve
essere minimo di
metri quattro.

Marianelli

Gasparini V. Horri

Merz Officina

Stam...

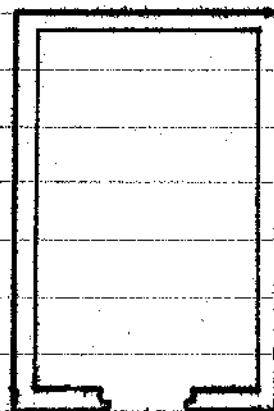

Via Pesce

Scala 1:100

Scappone - Let. 11° del
Marianelli
Gasparini V. Horri
Stam...
Merz Officina

Il Perito

Geom. Tommaso Gasparini