



*Si ingetta e si consente
solo per paghe e...*

81/41

ALLA COMMISSIONE EDILIZIA

R I B E R A .


MASCARELLA Onofrio di Ignazio

chiede l'autorizzazione a potere costruire tre case per uso ~~abitazione~~
abitazione sull'area fabbricabile sita in villa Isabella - per
come indicato nell'accluso disegno. S'impegna di non adoperare
nè cemento nè ferro.

Ribera, 4/8/1941. XLX

Masarella Onofrio


PROSPETTO

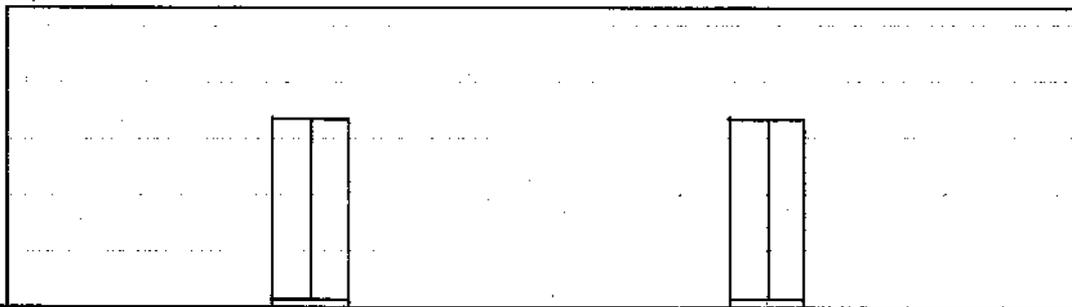

*Scala
1/100*

*area
fabbricabile*

PIANTA

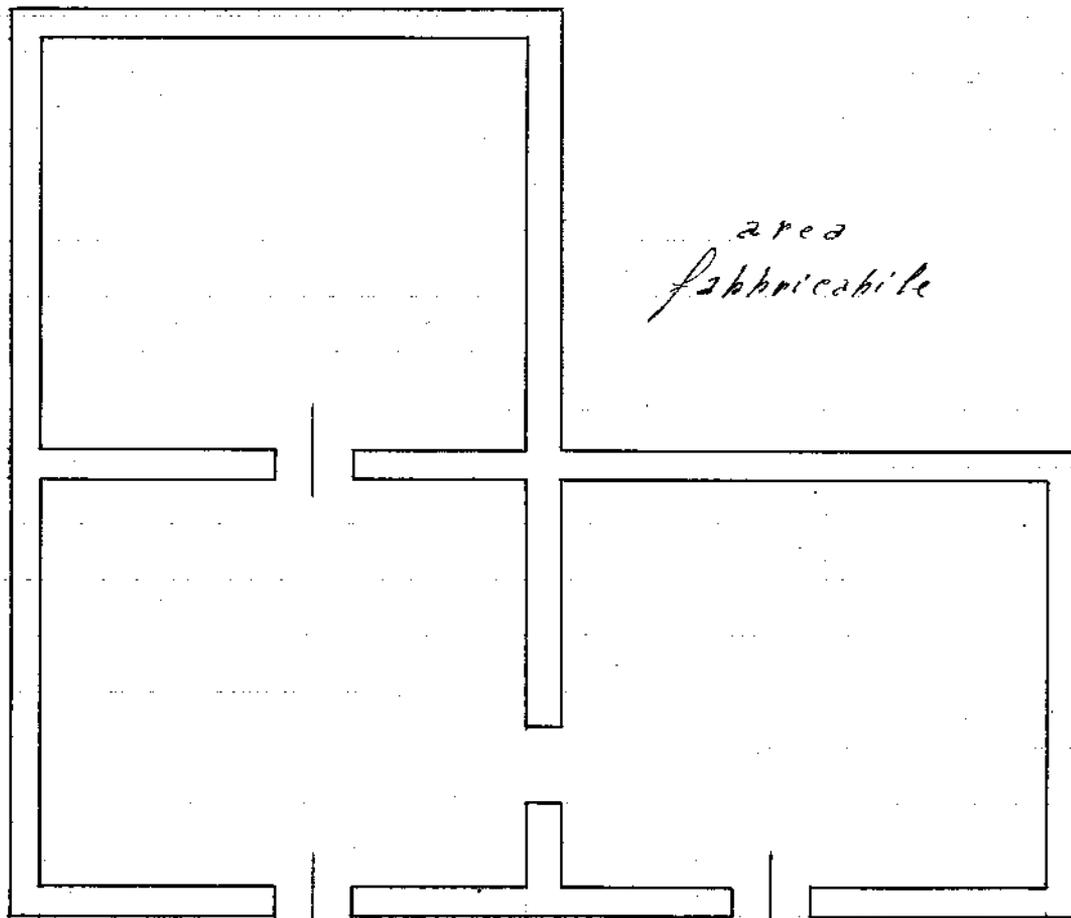

Via Nuova

*4/8/1941 XLX
Giov. Spilletto*