

*Ribera 1/1/1935*

ILL.MO SIG. PODESTA'

R I B E R A .


Il sottoscritto Piazza Antonino fu Giuseppe, chiede a V.S.ILL.ma l'autorizzazione a poter iniziare i lavori di costruzione, consistenti nella elevazione a primo piano della casa sita in via Telegrafo al numero civ. 16.

Pertanto unisce i relativi disegni regolarmente firmati.


Ribera, 22 aprile 1935.XIII

*Piazza Antonino*

Scala 1/100

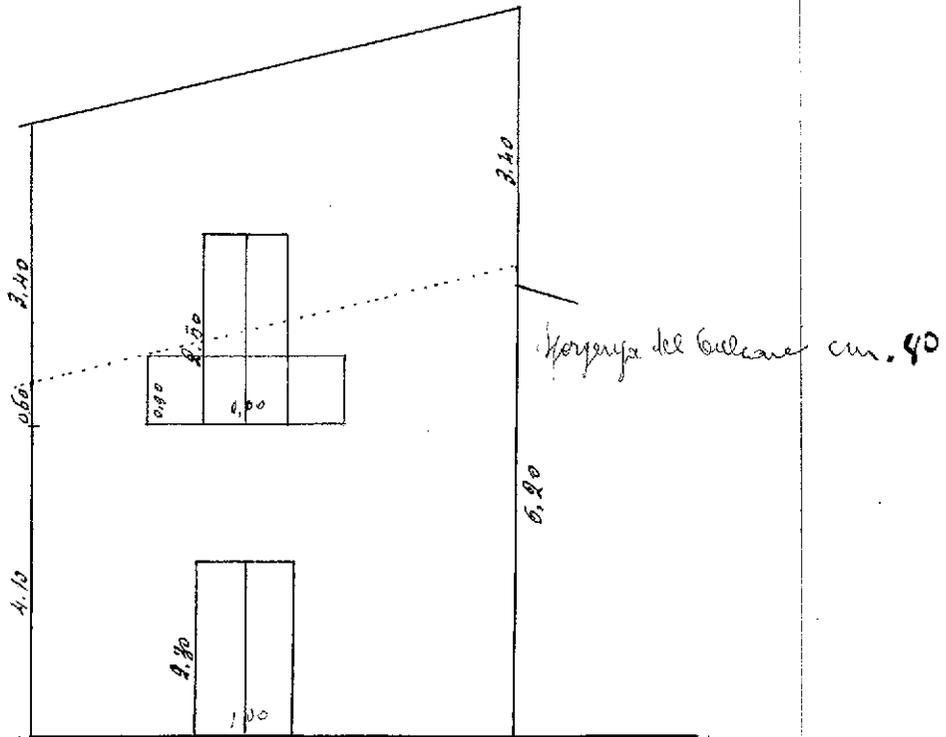

PROSPETTO in Via Telegrafo

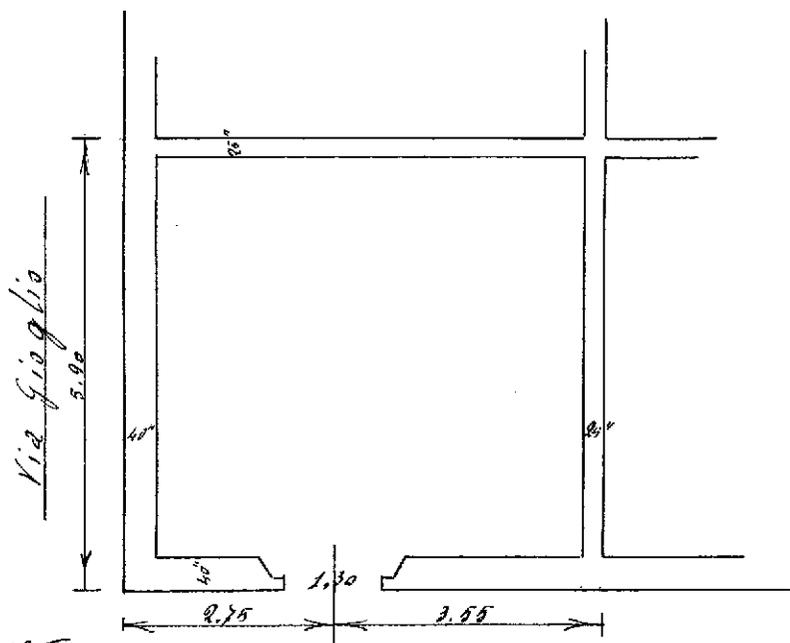

PIANTA  
del  
1°o Terreno

Reg. 22/4/945 XII - Geom. N. Modigliani