



Illmo Signor

P O D E S T A'

RIBERA

Il sottoscritto Marchese Giuseppe fu Calogero fa istanza alla S.V. Illma affinché voglia compiacersi di concedergli il permesso di fare aprire una nuova apertura nella sua casa sita in questa Via Roma N. 119.


All'uopo ha fatto redigere il disegno relativo al Signor Geom. Gioacchino D'Amico.

Con Ogno osservanza

Ribera, 29 agosto 1933 Anno XI°

Giuseppe Marchese

Casa di proprietà del Signor
Marchese Giuseppe fu Calogero =
Scala 1:50

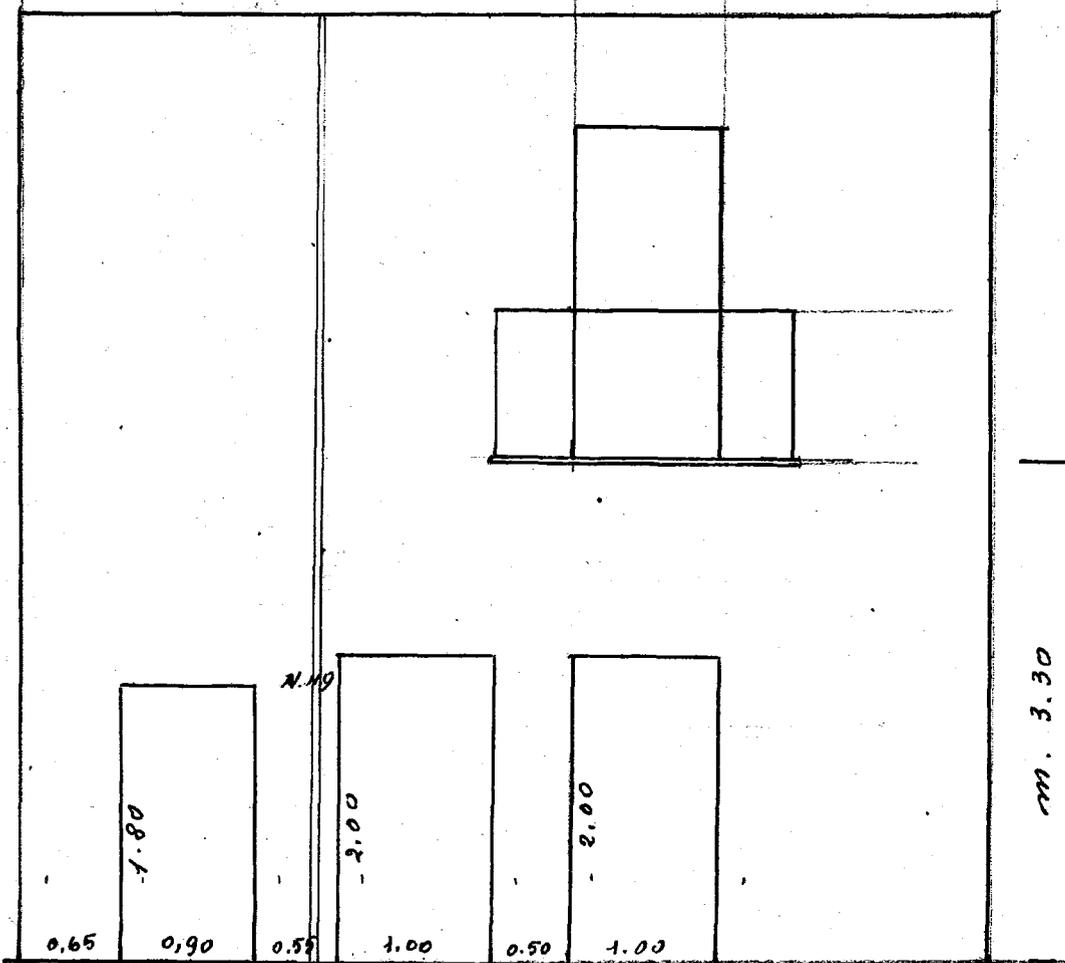

Via Roma

Leonardo