



Il
Podestà del Comune
Riceva

Il sottoscritto Caterinichia Antonino
si permette di inoltrare istanza alla
V. V. M. affinché possa compiacersi
autorizzarlo a poter costruire un'area
fabbricabile, che in Via Masaleto di
sua proprietà; per la formazione
di ambienti da abitare a pagliaia.
Saranno osservate le norme che
limitano l'impiego di materie
prime - e saranno costruite le opere
in conformità al disegno e alla
relazione estesa. Tal geomostra
Chirichia Antonino.

Riceva, li 13-5-1936 XIV

Con osservanza
Antonino Caterinichia

Relazione

Il Sig. Caterinichia Rubino fu
 colpito in evidenza della sua crescente
 attività agricola alligata di locali adatti
 per la conservazione della paglia e
 del fieno, mangimi indispensabili per
 nutrimento degli animali della sua
 azienda - a tale scopo tende la presente
 data costruzione di un'area fabbricabile
 di m. 6,00 x m. 12,00 - sita in Via
 Macaluso -



I muri saranno costruiti con macer-
 lura di cauci di tufo arenaceo delle
 cave di Ribera e malta comune
 formata di sabbia di detto cave e
 calce grassa. Il tetto sarà formato
 di travi, canne e coperto di tegole
 di pegilla cotti -

L'apertura sarà fatta di legno
 di abete -

H. Cecuro
 Geom. Arch. P. P. P.

Scala 1:100 -

H. Cecuro
 Geom. Arch. P. P. P.

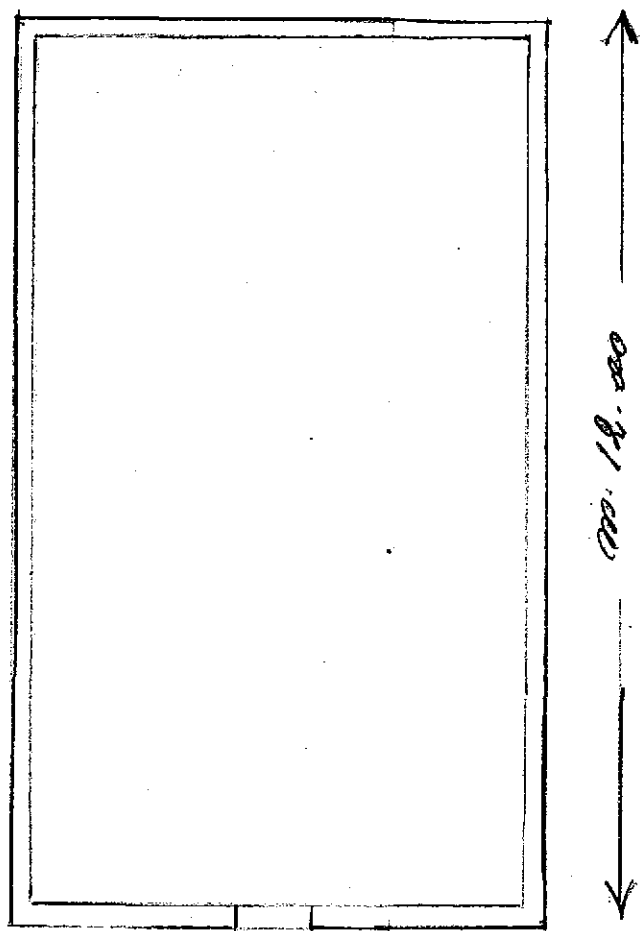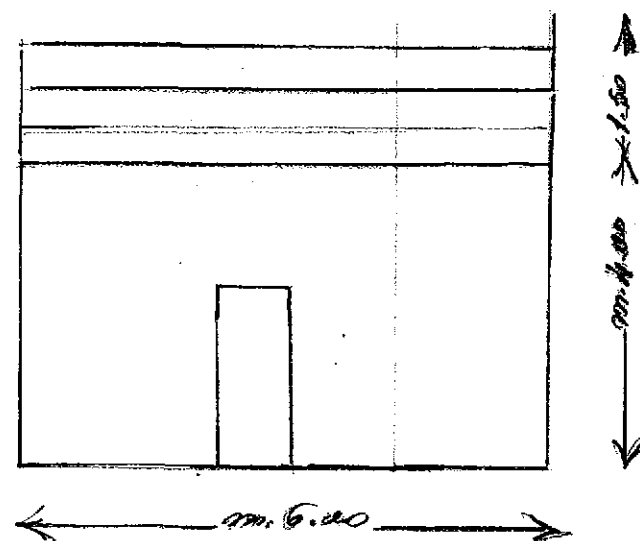

Via Macaluso