



Unione di ...
Spese ...

Illegibile

R. O. D. E. S. T. A. T. O.

di

RIBERA

Il sottoscritto Gatto Giuseppe di Matteo fa istanza
alla S.V. Illma affinché gli voglia concedere il per-
messo di costruire un cesso pensile, prospiciente
sulla Via Pesce, nella casa di sua proprietà posta
all'angolo delle Vie Pesce e

A tale scopo ha fatto redigere qui appresso il di-
segno relativo al Signor Geom. Gioacchino D'Amico.


Con osservanza

Ribera, 20 dicembre 1933 A.XII°

Cesso pensile da costruire nella casa del
sig. Cotto Giuseppe

disegni alla scala 1:100

Prospetto

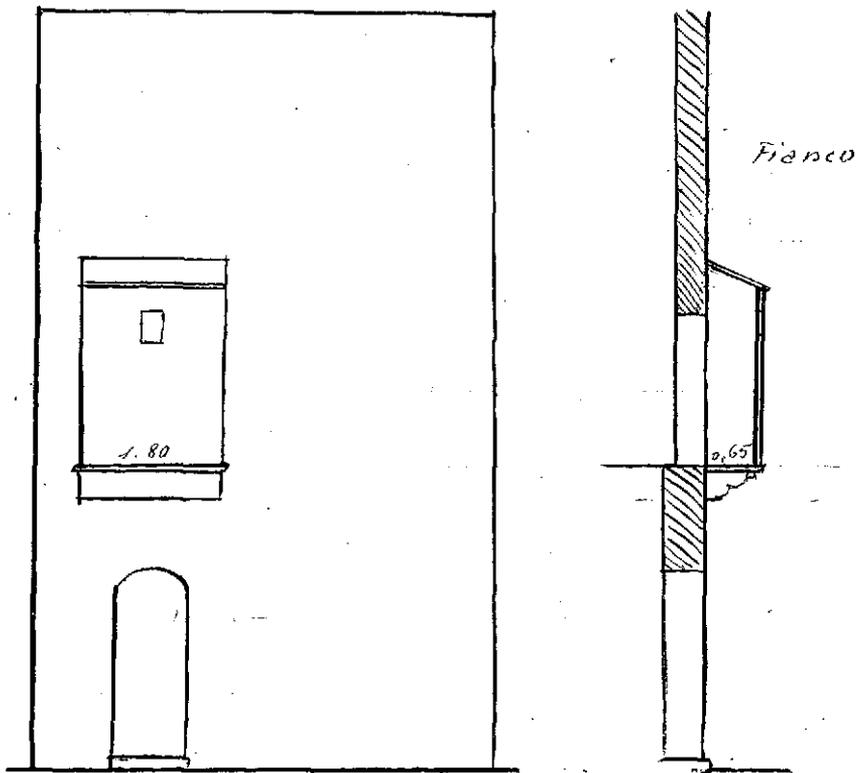

Via Pesce

Giuseppe Cotto