



ILL.mo SIGN

COMMISSARIO PREFETTIZIO

Ribera.

Il sottoscritto Mambre Antonio fu Giuseppe
chiede a V.S.ILL.ma l'autorizzazione per l'inizio
delle opere di costruzione per la formazione di
una casa pagliera sull'area fabbricabile di via
Gioglio seguente al num. civ.59.


Unisce pertanto i relativi disegni.

Con osservanza


Ribera, 12/1/1933.XI°

Amalfi

Scala 1:100

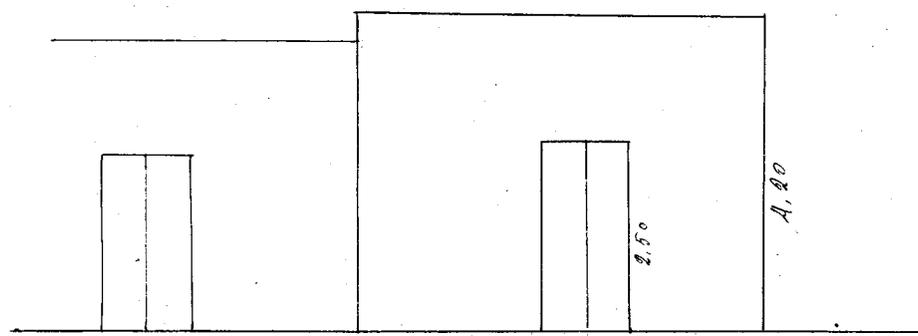

PROSPETTO

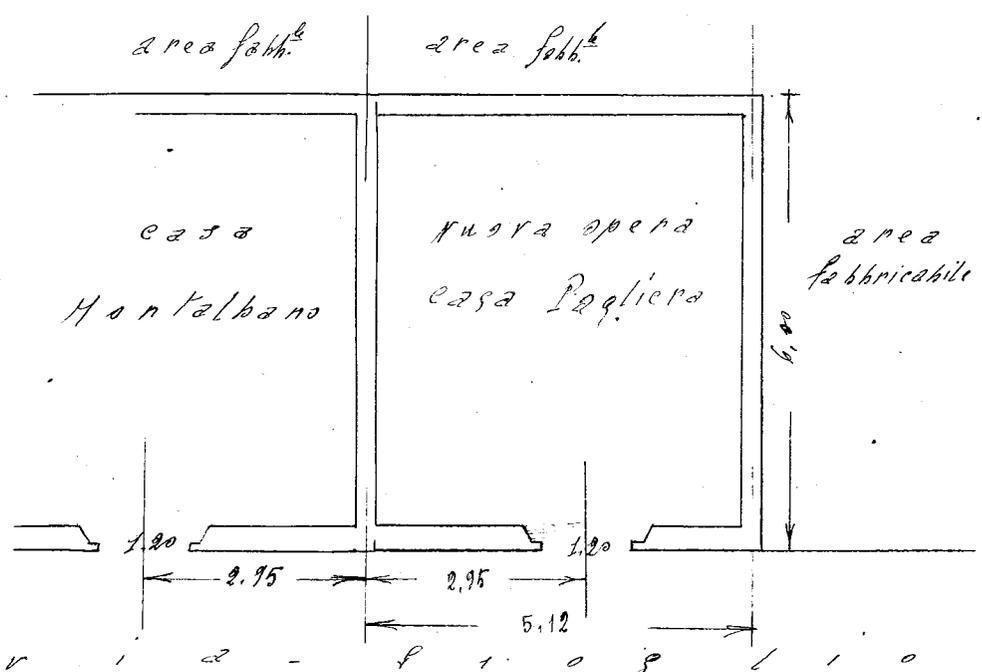

PIANI

-13/1/1943-11-16-

Leon. P. M. M.