

28/1/92
16

Il suo Signor Sodesta'
Ricrea



SOLUZ

Il Sottosegretario, Ruvo di Gualdo fu addominico
chiese alla S. S. il permesso di potere ~~modificare~~
un varco della cinta di sua proprietà, che fra la
Via Beltrame e la via Circovalleazione, in modo
da portarlo alla medesima altezza dell'altro varco
pure di sua proprietà - Cio' si chiede in conformi-
ta delle disposizioni che faculta di potere eseguire
le opere di riguardanti lavori di modifica, riparazioni
e trasformazioni di edifici esistenti &c.

Ricrea, li

Ruvo di Gualdo fu addominico

Scala 1:100 m
Collezione Dr. Daniele

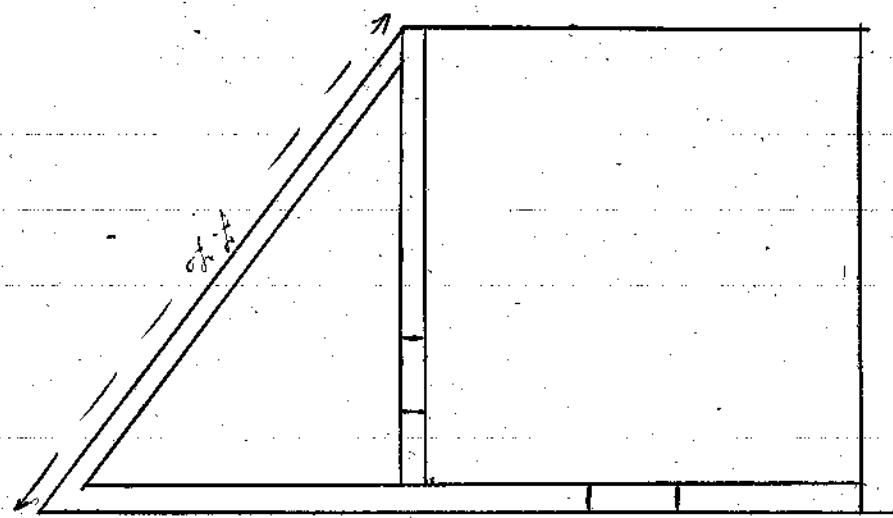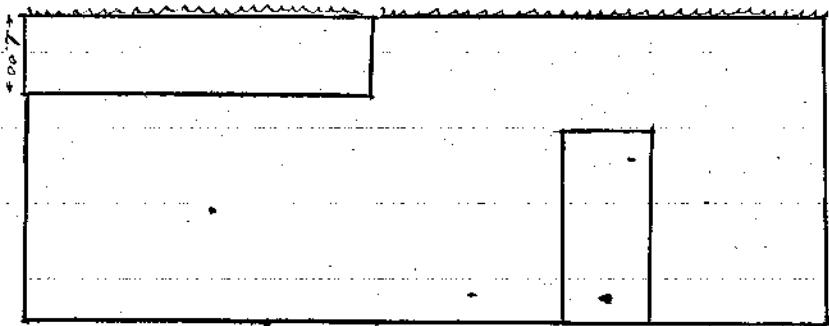

Via circonvallazione