



Illmo Signor

COMMISSARIO PREFETTIZIO AL COMUNE

=====  
R I B E R A  
=====


IL sottoscritto Girolamo Turano di Corrado, pregia  
si fare istanza alla S.V. Illma affinché voglia com  
piacersi accordargli il permesso di fare sopraele=  
vare la sua casa di abitazione posta in questa Cor  
so Margherita secondo l'alligato disegno del Sig.  
Geom. Michele D'Amico fu Giuseppe.

Con ogni osservanza

Ribera, 5 giugno 1935 A. XIII°

*De Turano*  
Girolamo Turano di Corrado

Progetto  
Scala 1:100

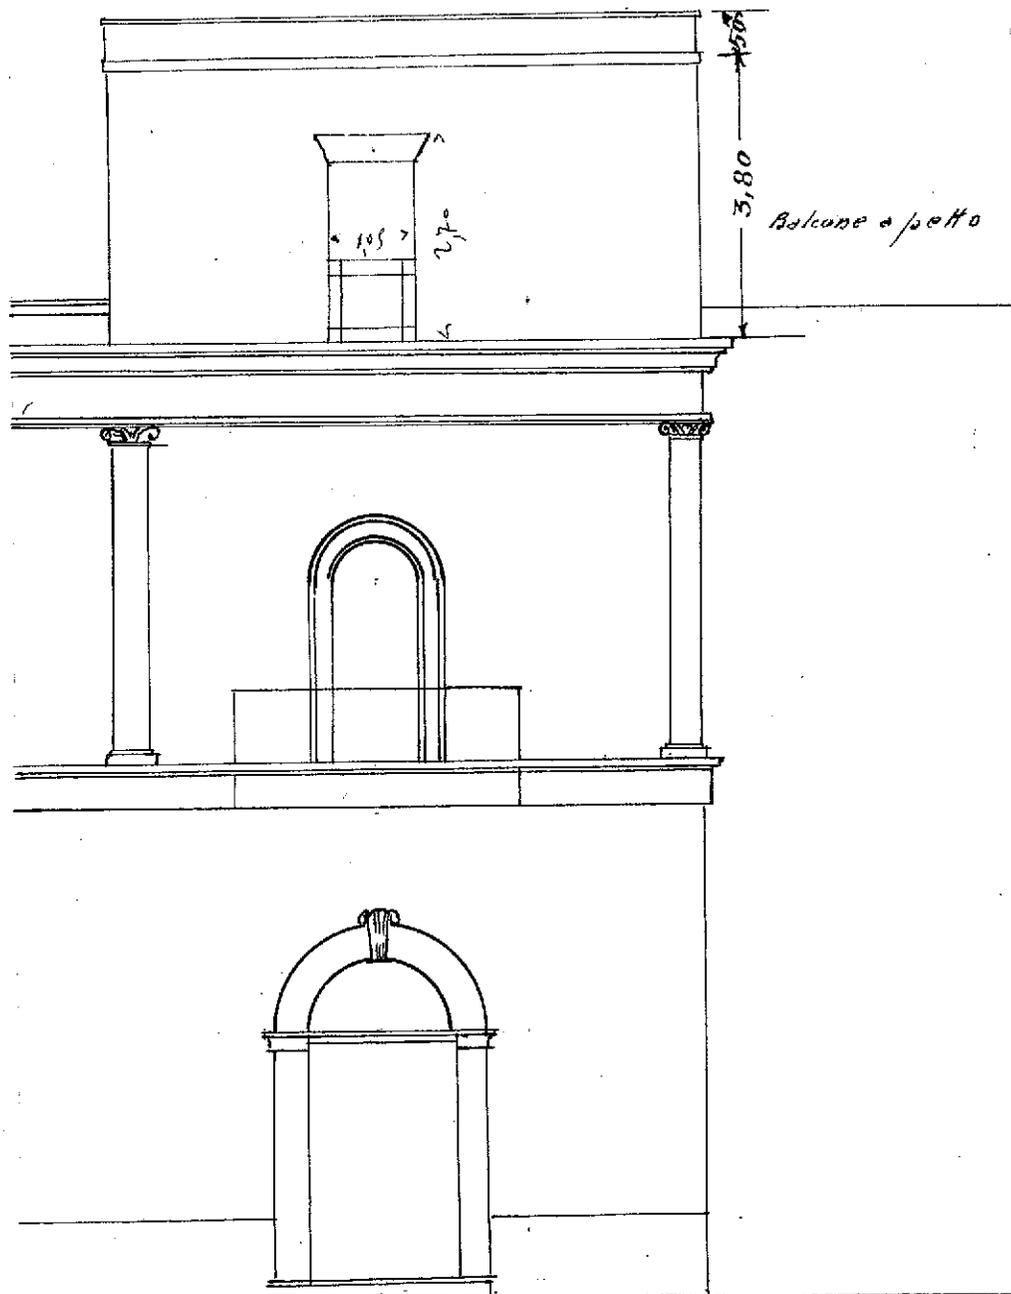

Sopraelevazione nella Casa del Sig. Girolamo  
TURANO di Campello sita in corso Margherita.