



ILL.mo Sig. Podestà

Ribera.

La sottoscritta Modica Francesca di Benedetto,
chiede alla S.V.ILL.ma l' autorizzazione per l'ini-
zio dei lavori di costruzione di una casa sulla
area fabbricabile sita in via Gioglio e confinante
con suolo comunale, da un lato e dall'altro, con
la casa di Rosario Montalbano.



Unisce pertanto i relati Disegni, in conformità
alle norme regolamentari vigenti.

Con osservanza

Ribera, 3/3/1932.X°


Stella Carlo R 9
Modica Francesca
Podestà di
Comune di Ribera
Comune di Ribera

~ PROSPETTO LAT. EST. ~

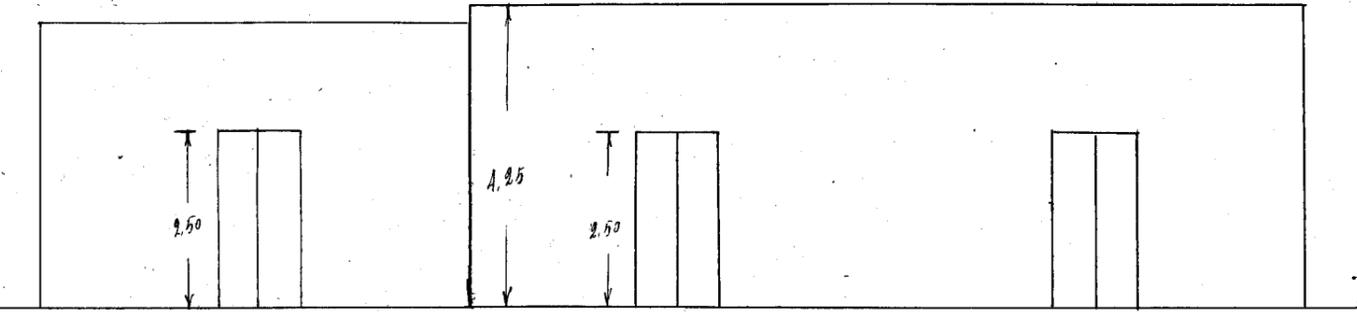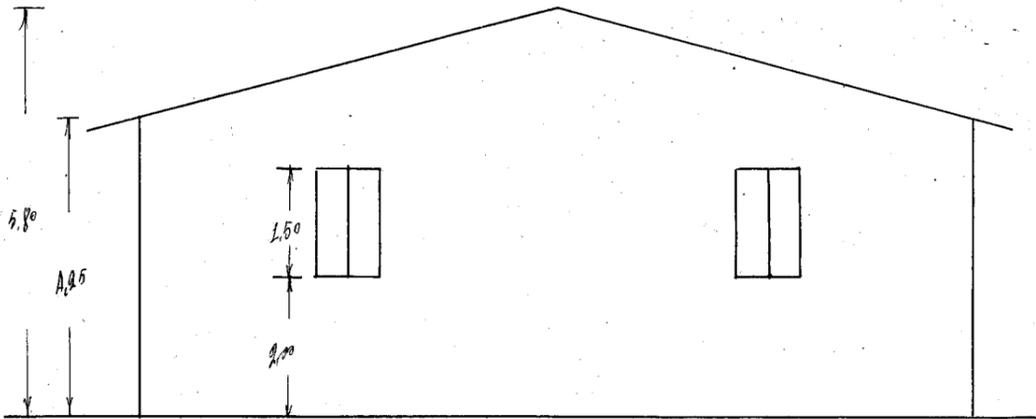

~ PROSPETTO PRINC. ~

~ PIANTA ~

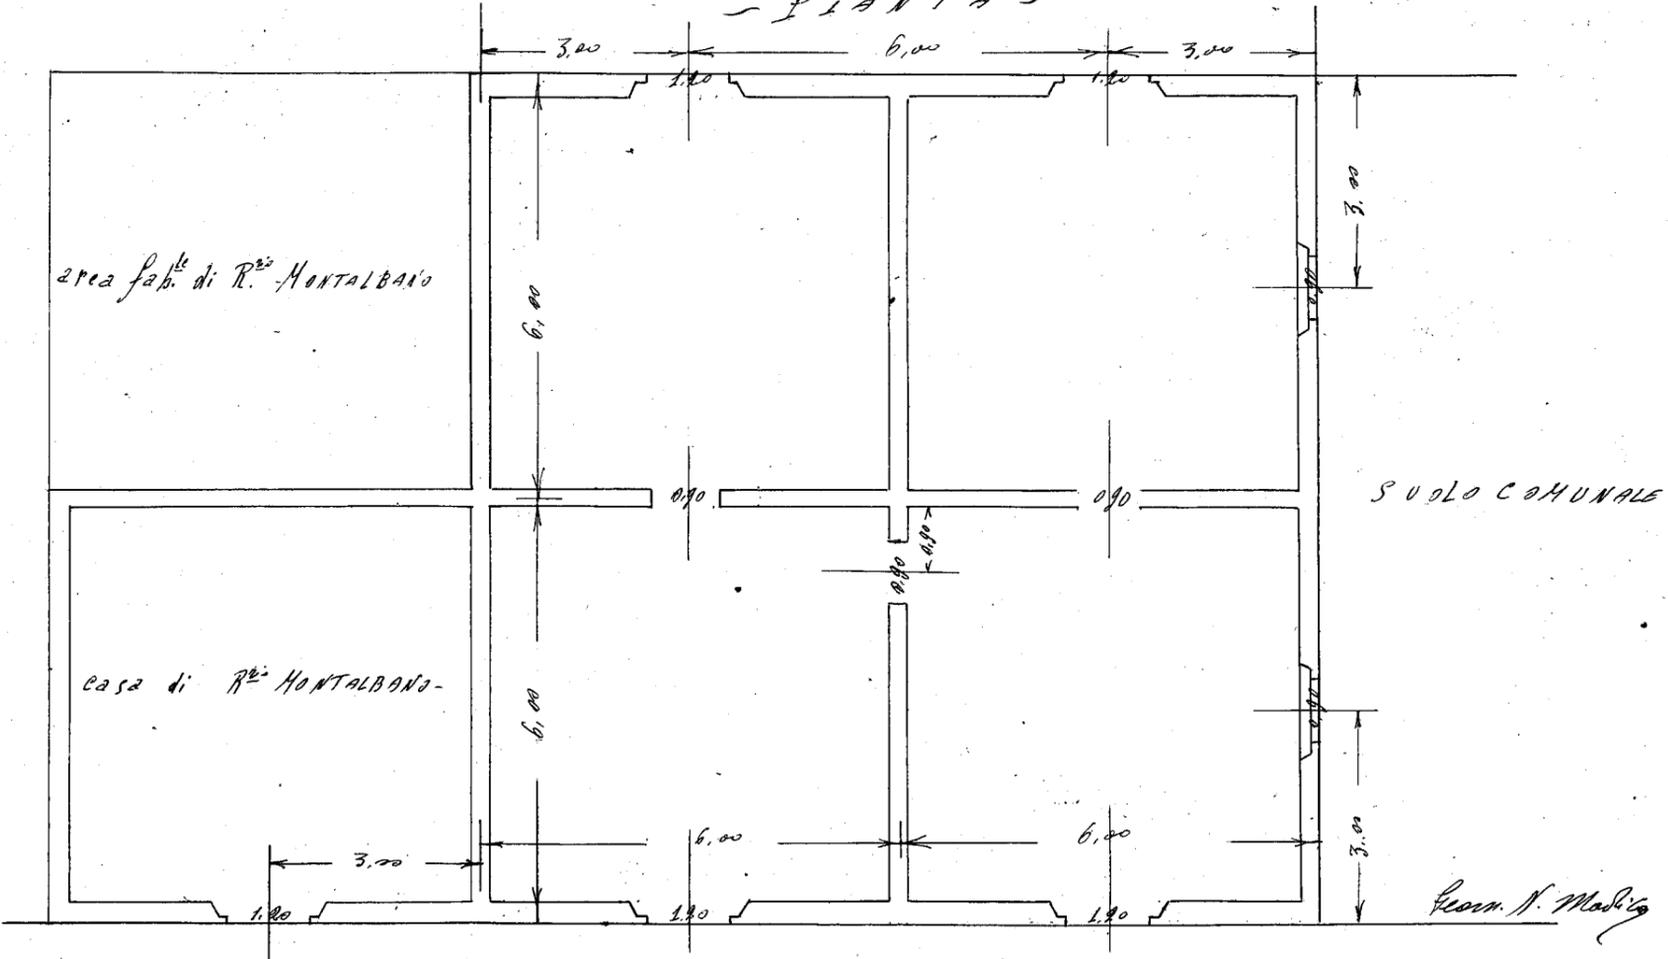

via Bioglio