

1812
18-4-1945
L'ing. L. Linder
Ribera

27/45



Giordano Parguale chiede alla S. V. il
permesso di sopraelevare il suo a piano
terreno di sua proprietà sito in questa
Via Ospedale N. 124 conformemente al
disegno qui appreso eseguito dal Chg. Com.
Gioacchino D'Amico -

Ribera, 12 aprile 1945

p. Giordano Parguale
D'Amico



2015
DISEGNI alla scala 1:100

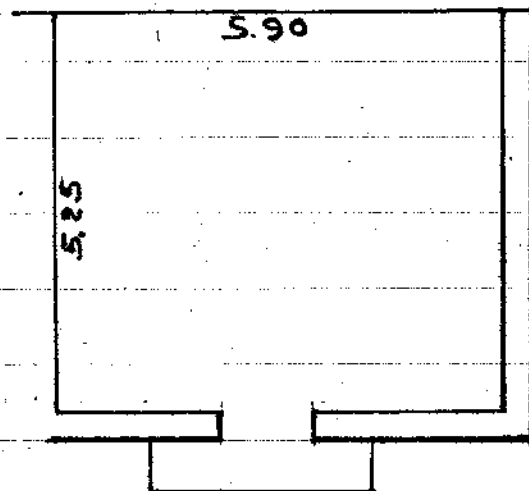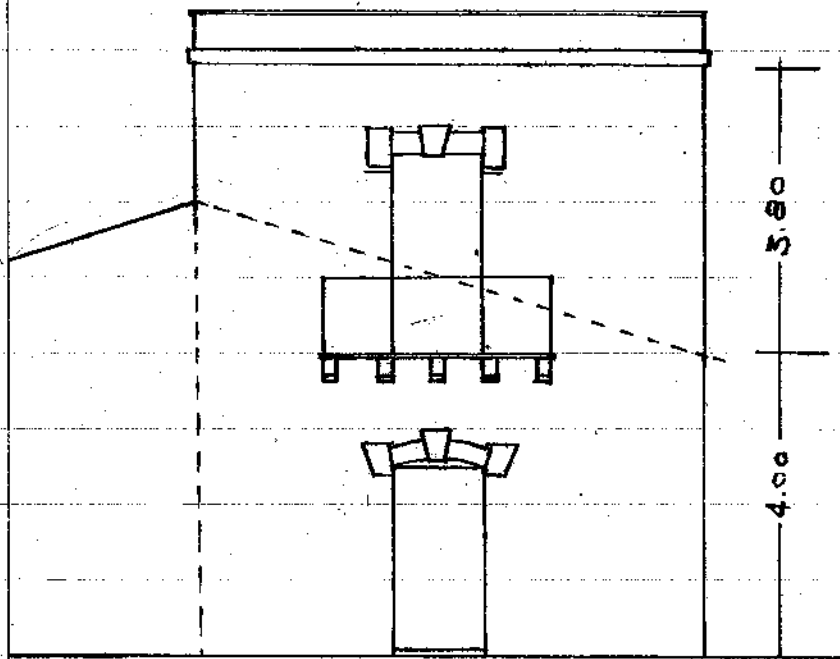

Via Candela

Via Ospedale

Geom. Luciano Sturzo