



4

21/24/933

My Clement  
Dot. Ercolotti

Ill/ma Sig. Podestà

R i b e r a

Il sottoscritto Zabbara Francesco di Giuseppe,  
chiede alla S.V. Ill/ma di volergli accordare il permesso la costruzione di una stanza a primo piano delle dimensioni di m.4,00 per m.6,00 nella casa di sua proprietà sita in Via Campione al numero civico <sup>Messa</sup> 15. -A tale scopo ha fatto redigere il disegno qui appresso dal Geom. Salvatore Russo Di Silvestro.

Via Messa 15


Con Ogni Osservanza

Dev/ma

Scala: 1:100


Pianta del Sottoterrano

Pianta del 1° Piano

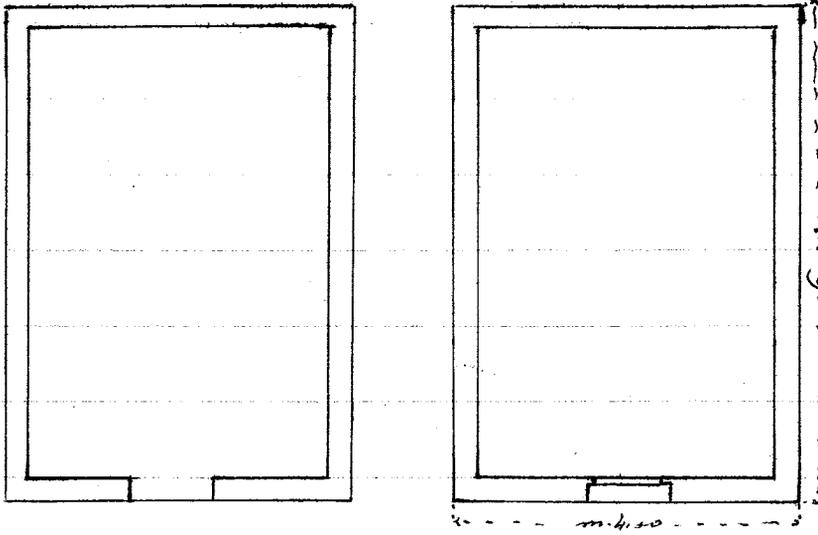

Prospetto -

Via Campione. N° 15 -

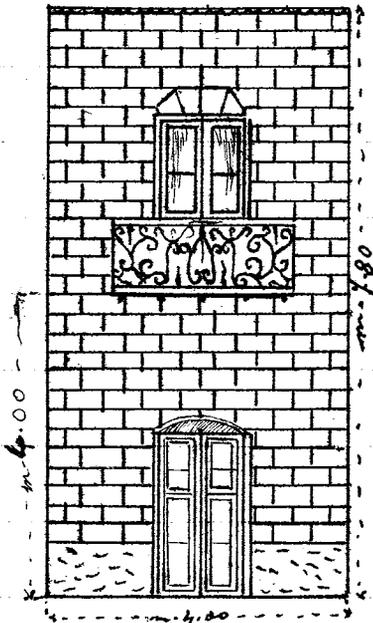

*Geome. P. P. P.  
Albino*