



Avv. Domenico Puglisi

Ufficio Leg.
Podesta S.
Ribera

Lo qui sottoscritto Bonifacio Celogno fu
fattario mi pregiava uscire alla S. V. Ufficio
la presente domanda affinché voglio
accordarmi la facoltà di potere aprire
un vano d'orta a pianterreno nella mia
casa sita in questa via Rossa Bianca al
casco n. 1^o-T e 1^o-S, giusto il qui retro disegno
di progetto.


(con riserva)

Domenico


Bonifacio Celogno

Ufficio Podestà S. V.
Avv. Domenico Puglisi
Ribera

PROSPETTO

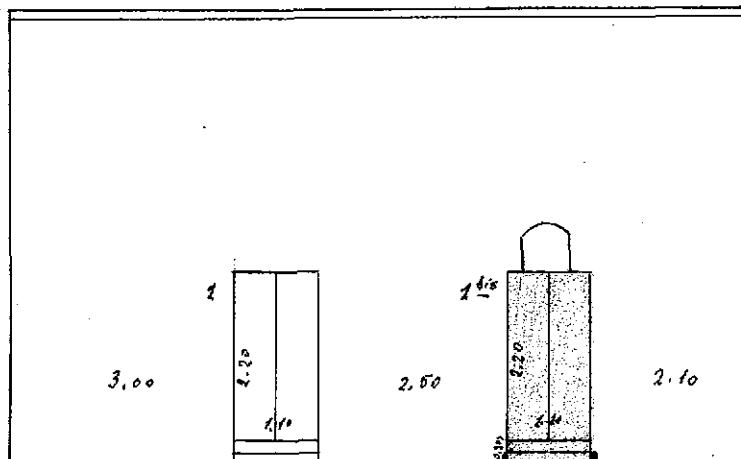

Via Rosa Bianca

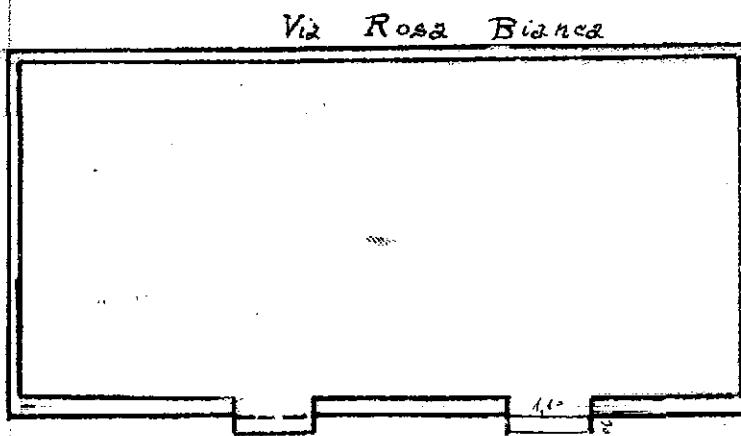

(SCALA - 1:100 -)

A tecnico:
Giovanni S. Mazzoni