



Ill/mo Signor Podestà

Ribera

Il sottoscritto chiede a V.S. Ill/ma l'autorizzazione a potere iniziare i lavori di costruzione per la formazione di una casa ^{da} adibita a stalla ed a pagliera sul proprio suolo fabbricabile prospettante sul Corso Margherita . -

Unisce pertanto i relativi disegni regolarmente firmati.-

Ribera, li 3 Marzo 1934-A.XII°


Vincenzo Bongiorno

Vincenzo Bongiorno

Si
7/3/1934

- DISEGNI -


- Scala 1/200 -

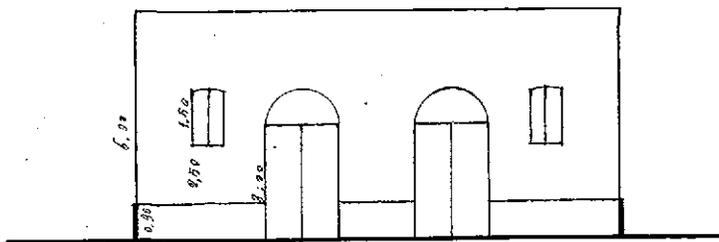

PROSPETTO = Corso Margherita

area fabbricabile

Vicolo cieco

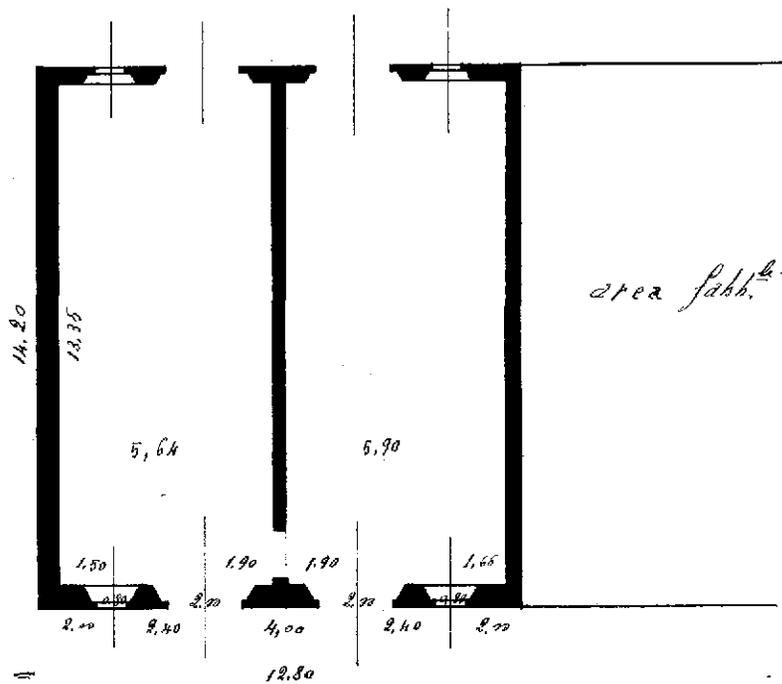

PIANTA =

corso Margherita

Roma 1 Marzo 1922

Il Geom. Ugo
Nestil Modigliani