



Ill.mo Sig. PODESTA' del Comune di Ribera.

Il sottoscritto Riggi Antonino fu Alfonso, chiede l'approvazione per la costruzione di una casa sull'area fabbricabile sita in via , seguente al num. civ.142 e confinante con le case di :


La Corte Angelo, di Riggi Antonio, nonchè col suolo di proprietà di Miceli Gaspare.

Pertanto, in conformità alle norme regolamentari vigenti, unisce i relativi disegni.

Con osservanza

Ribera, 2/I/1932-X°

Prospetto

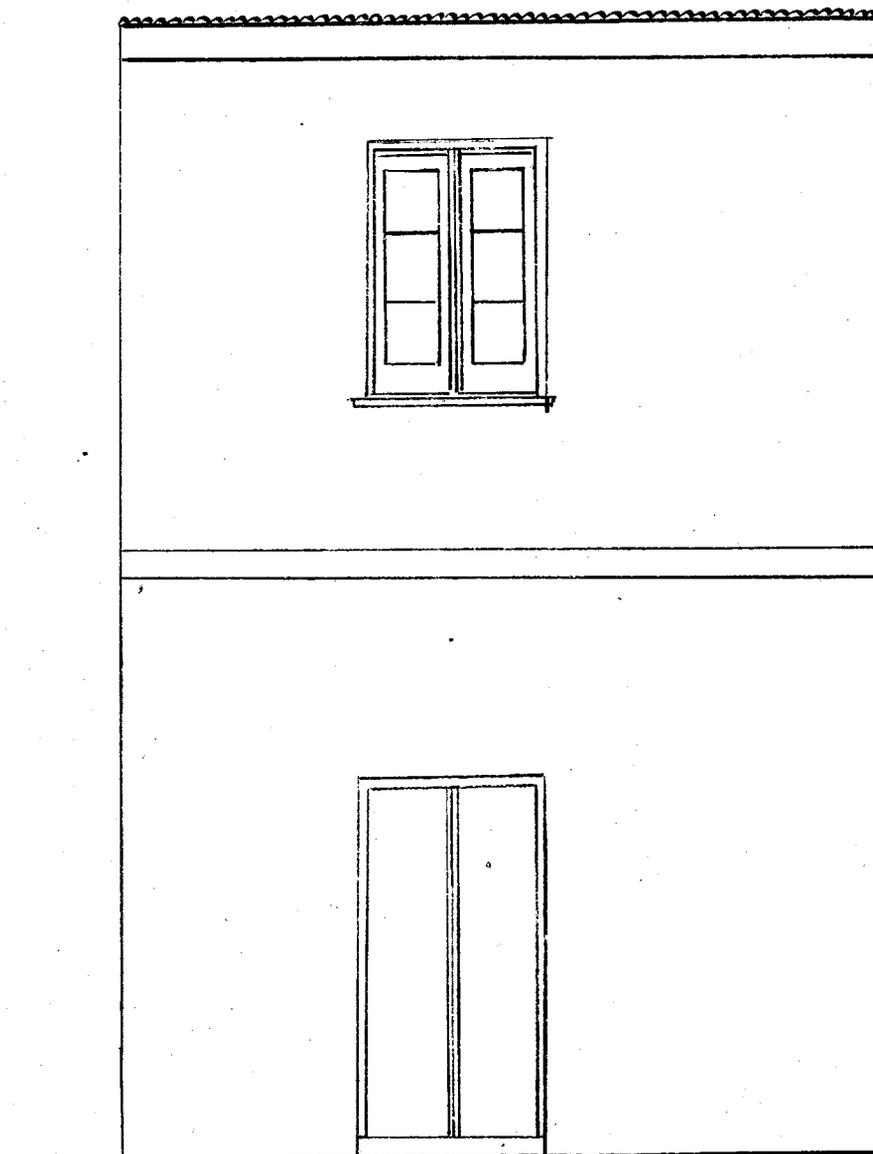

Via G.ⁿⁱ Da Procida

Scala 1:50 =

Il Perito Agrimensore
Pietro Vito
18